



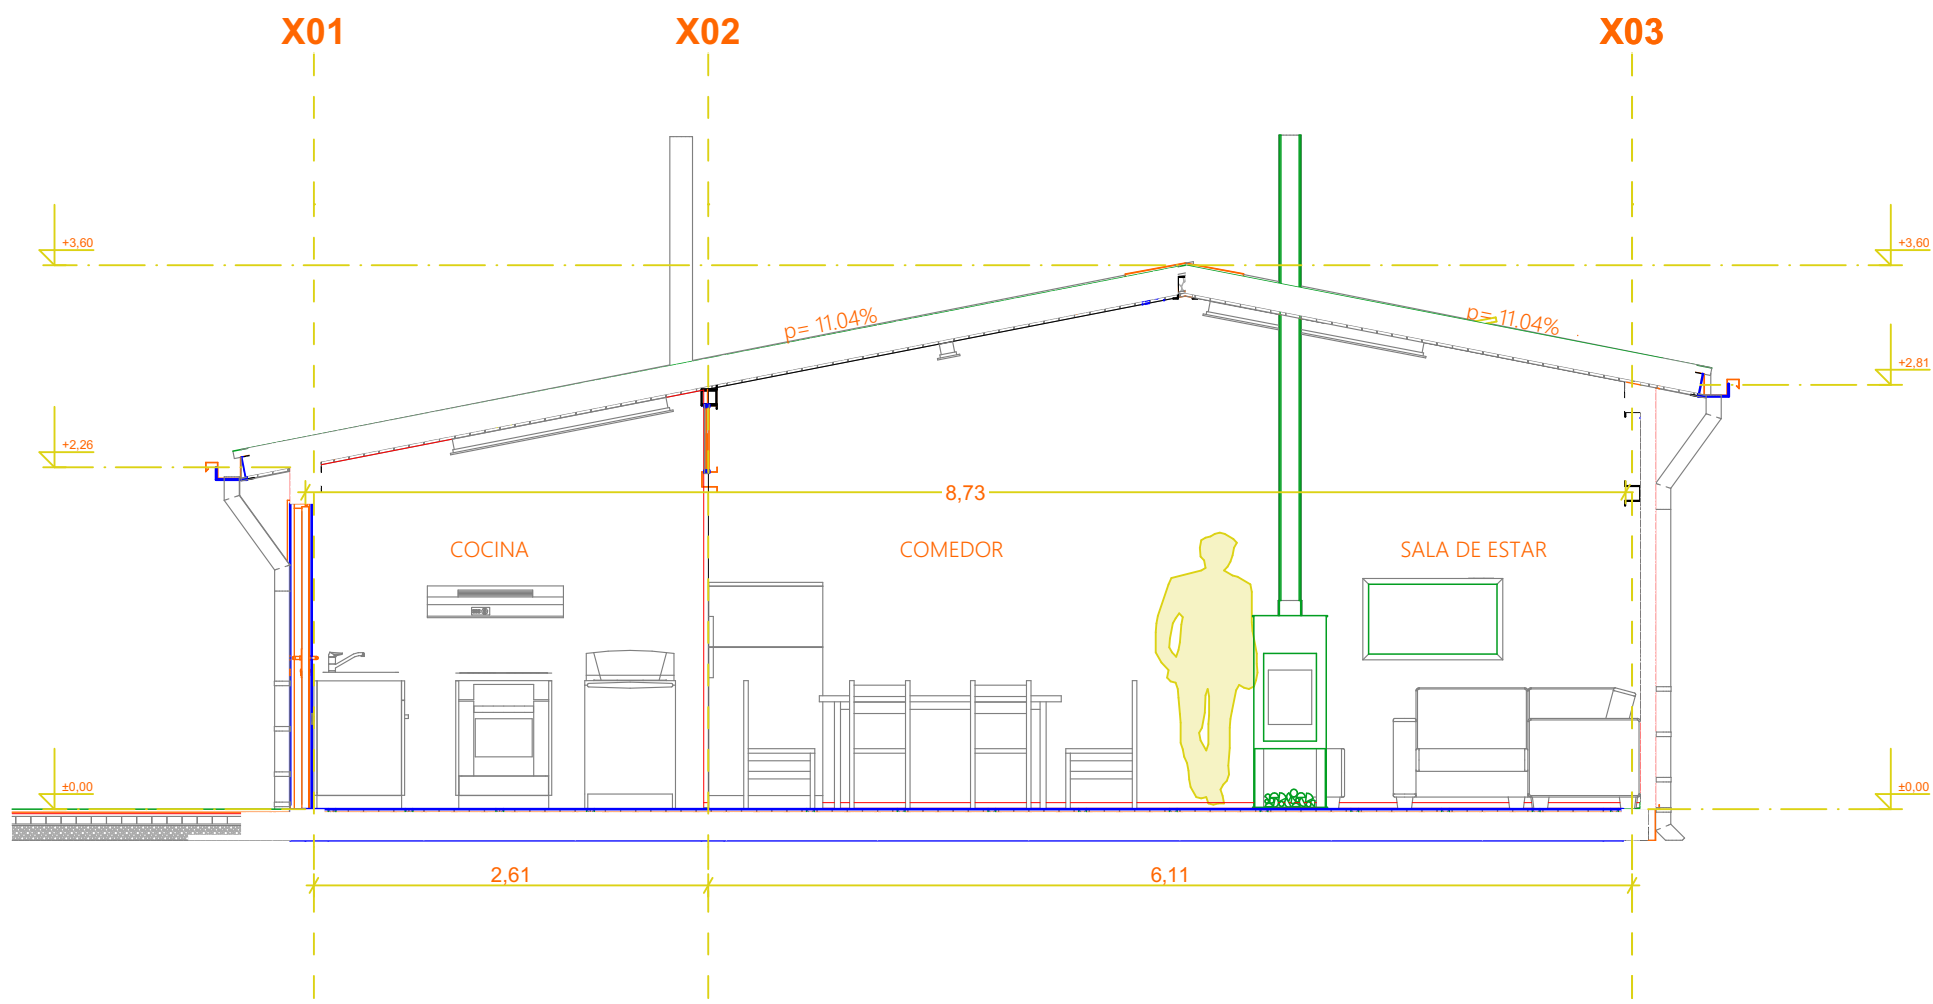

CORTE

A-A'


1:50

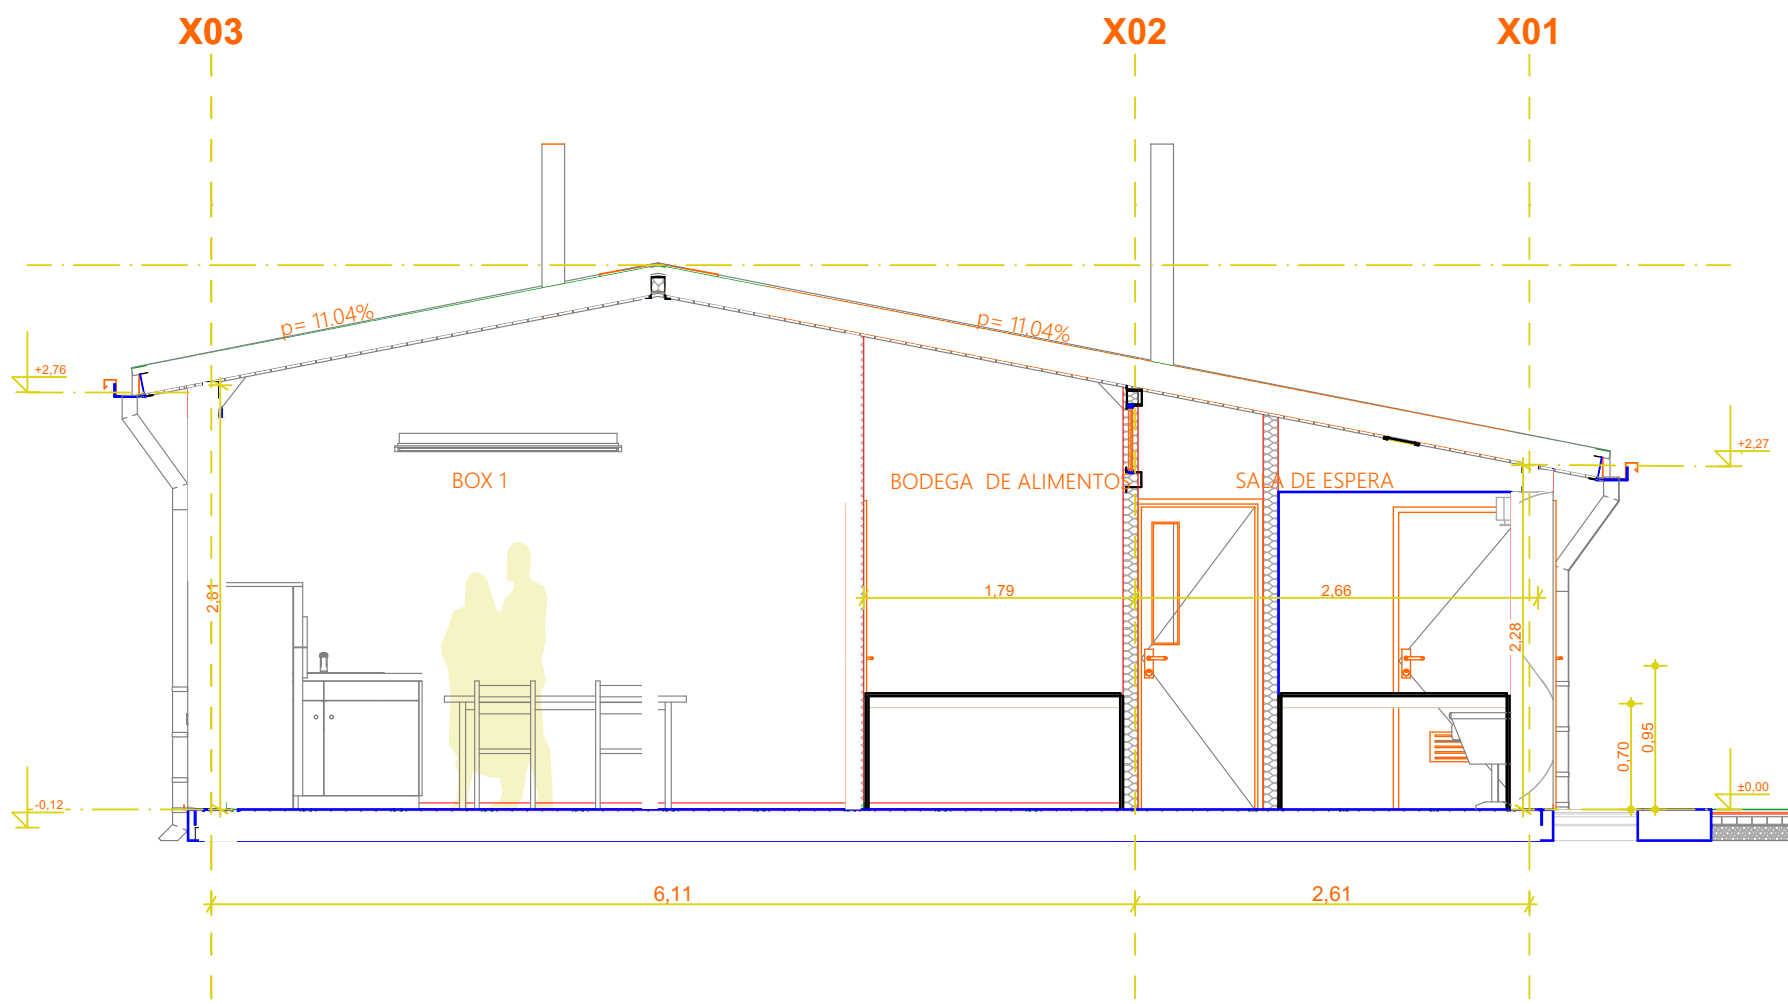

CORTE

D-D''


1:50

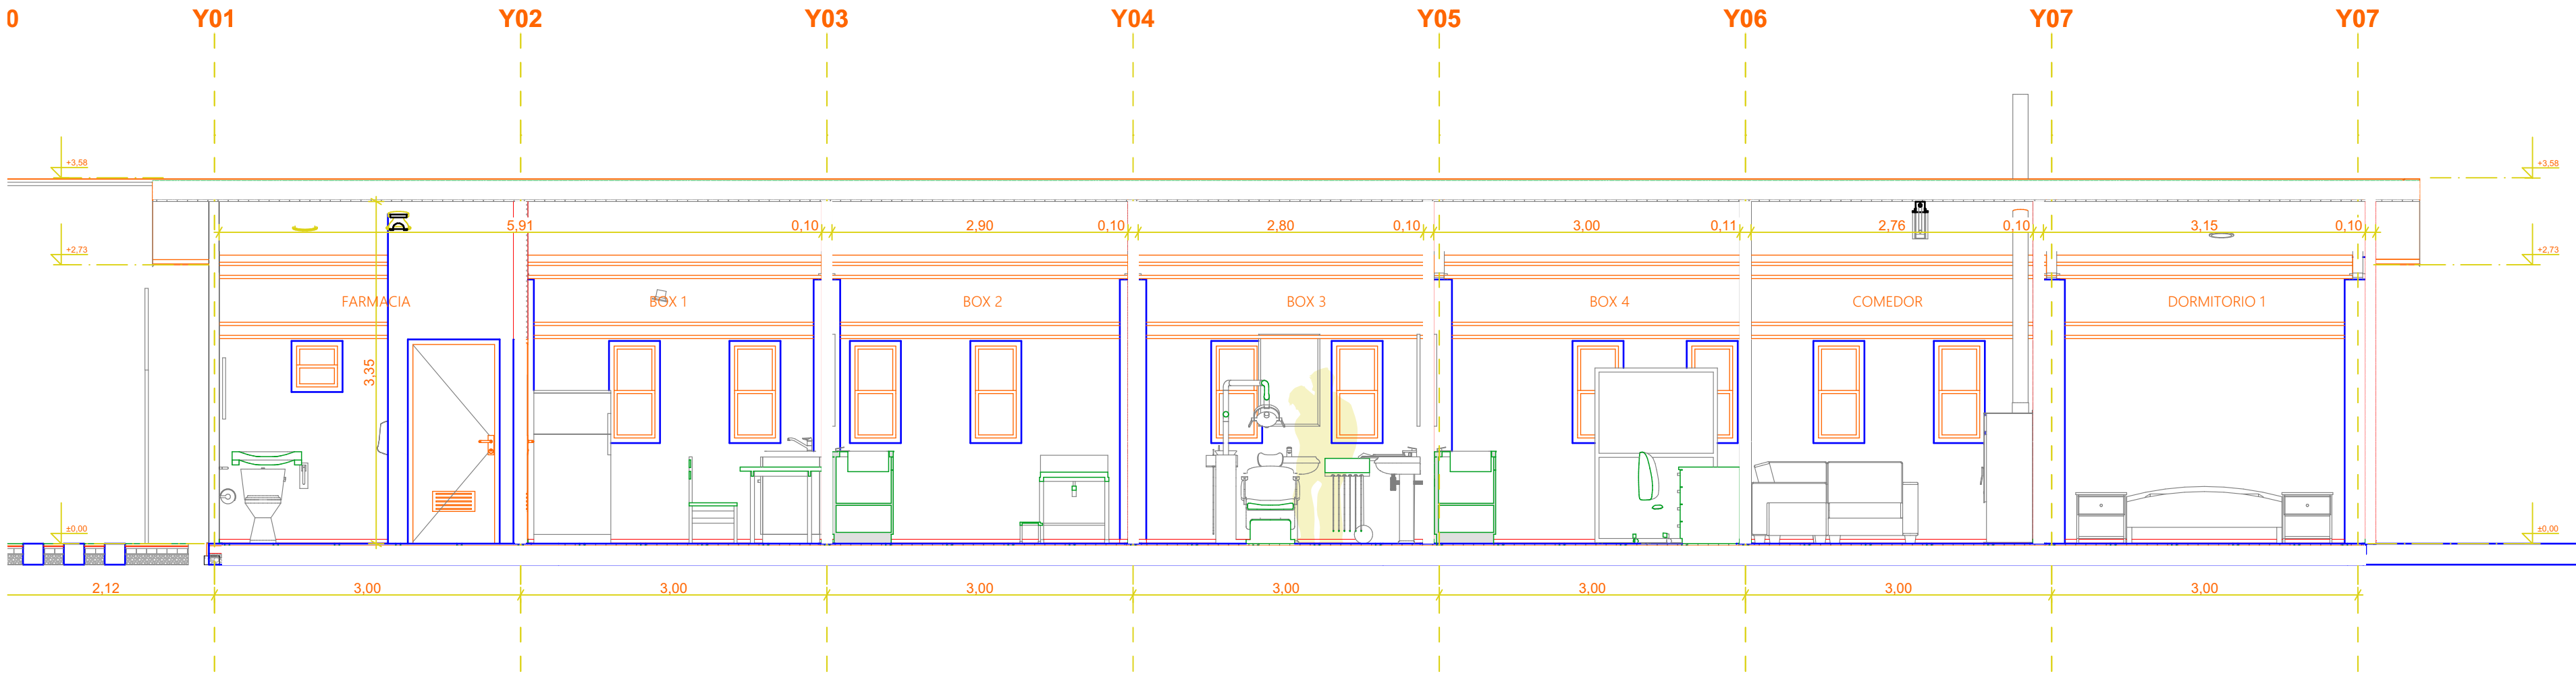

CORTE

B-B''

1:50

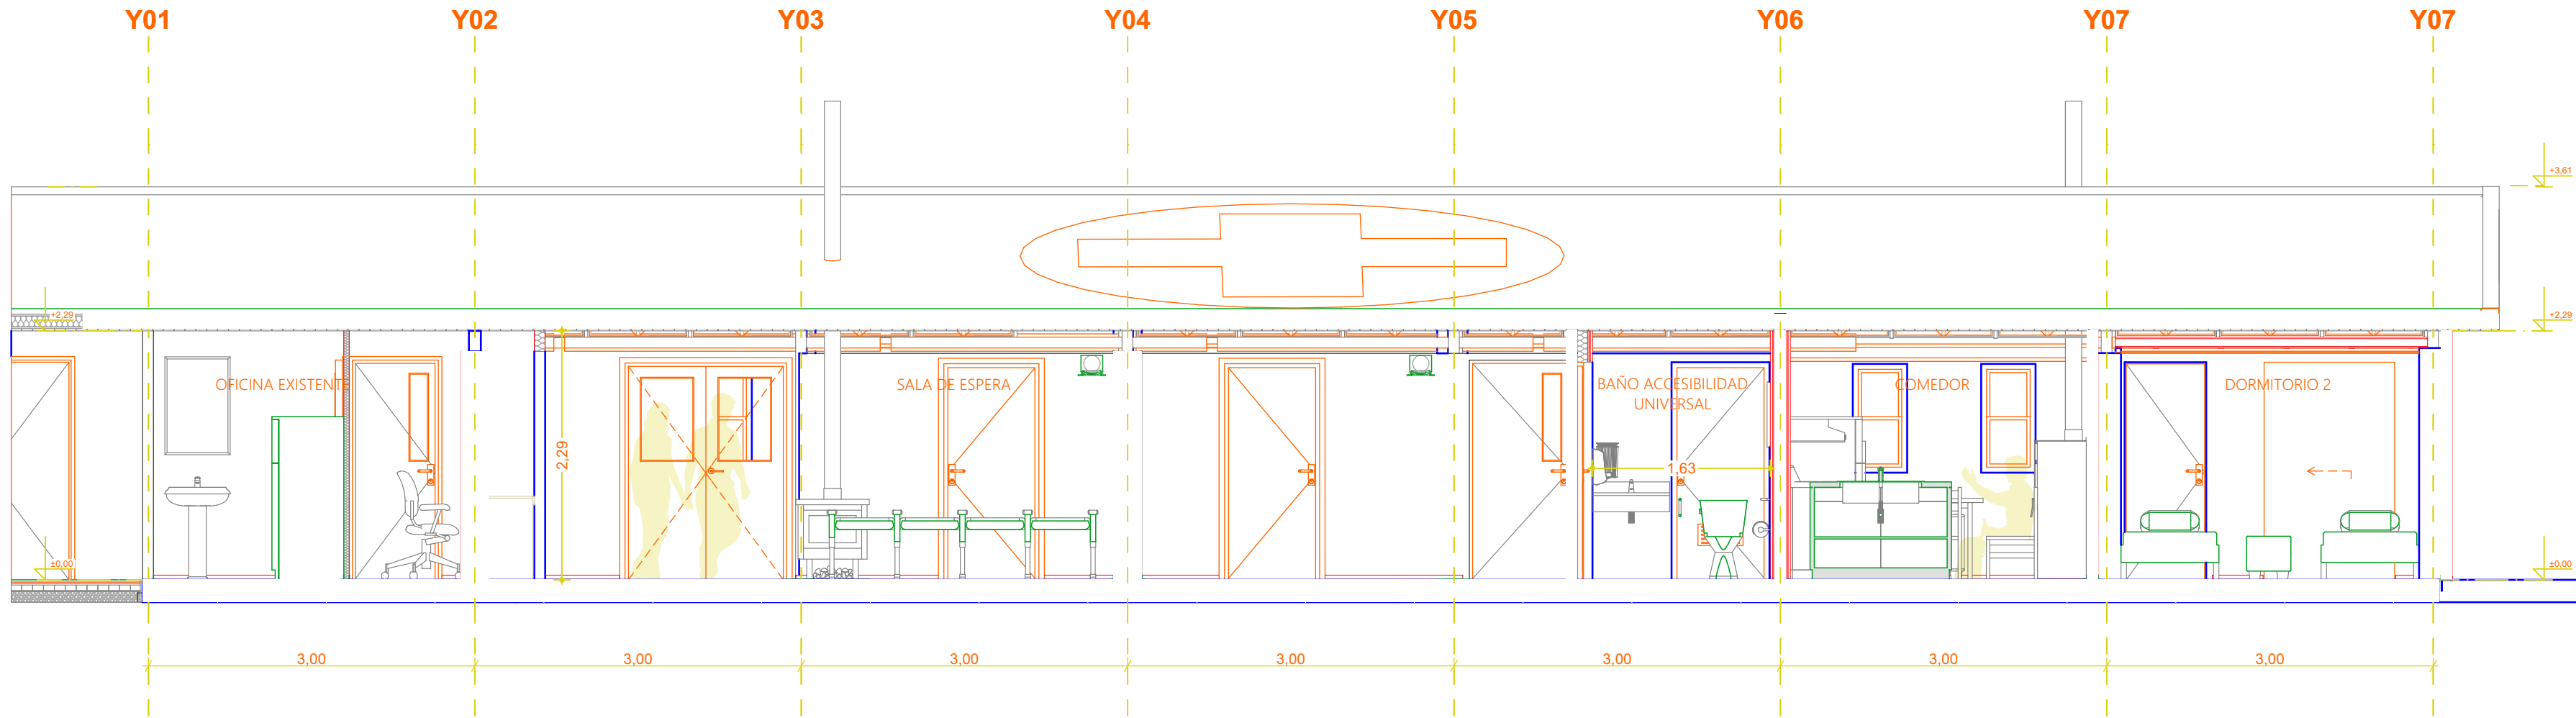


CORTE

C-C''

1:50

MUNICIPALIDAD DE PURRANQUE
OFICINA SECPAN
REGION : DE LOS LAGOS
PROVINCIA : OSORNO
COMUNA : PURRANQUE
DIRECCION : ESCUELA BASICA G-520, RUTA U-505

Habitación Posta Provisional - Colonia Ponco

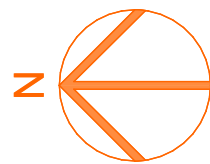

PROPIETARIO

Stephanie Forno Rosas
ARQUITECTO

DIRECCION DE OBRAS

CONTENIDO:

A-A', B-B', C-C', D-D''

ESCALAS:

1:50

FECHA:

03-09-2025

LAMINA

03

Municipalidad
Purranque
Cultivamos una vida mejor